


Geltungsbereich des Bebauungsplanes
"Am Wäldchen", 2. Änderung und Ergänzung
der Ortsgemeinde Nackenheim

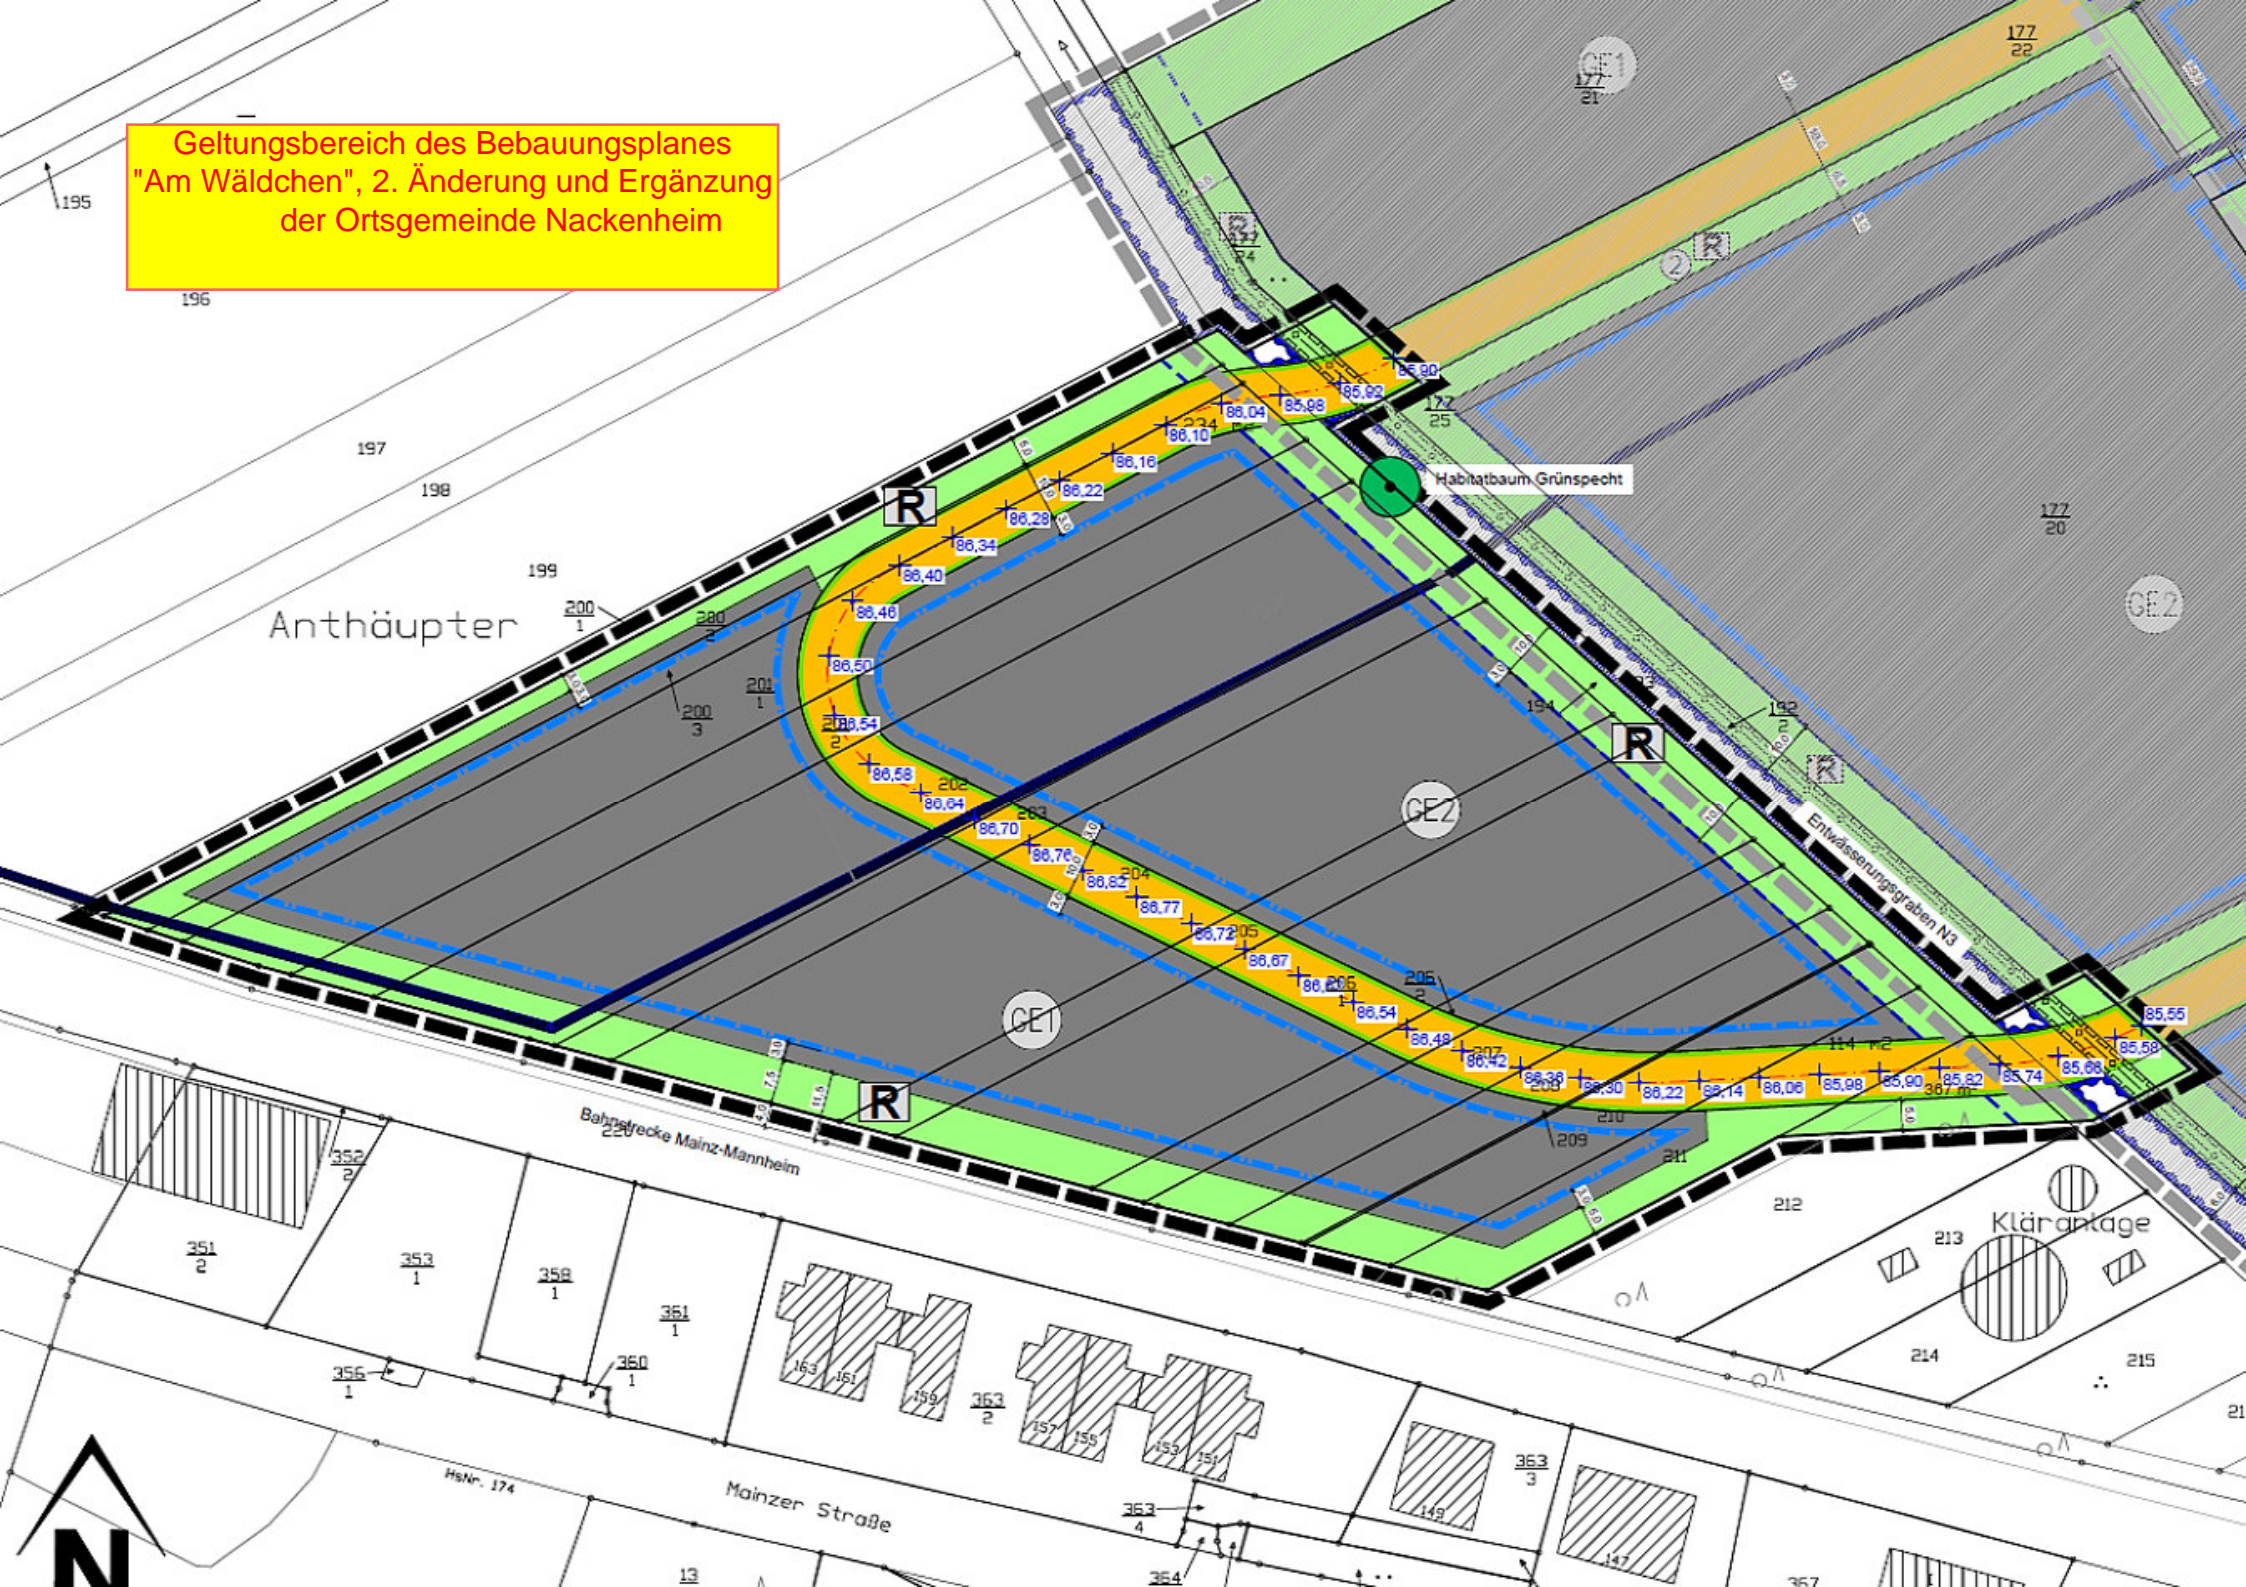

Anthäupter

Habitatbaum Grünspecht

Entwässerungsgraben N3

Bahnhofstraße Mainz-Mannheim

Mainzer Straße

Kläranlage

HsNr. 174

