


LEGENDE :

- ▬▬▬▬ Grenze Verbandsgemeinden
- ▬▬▬▬ Grenzen Ortsgemeinden

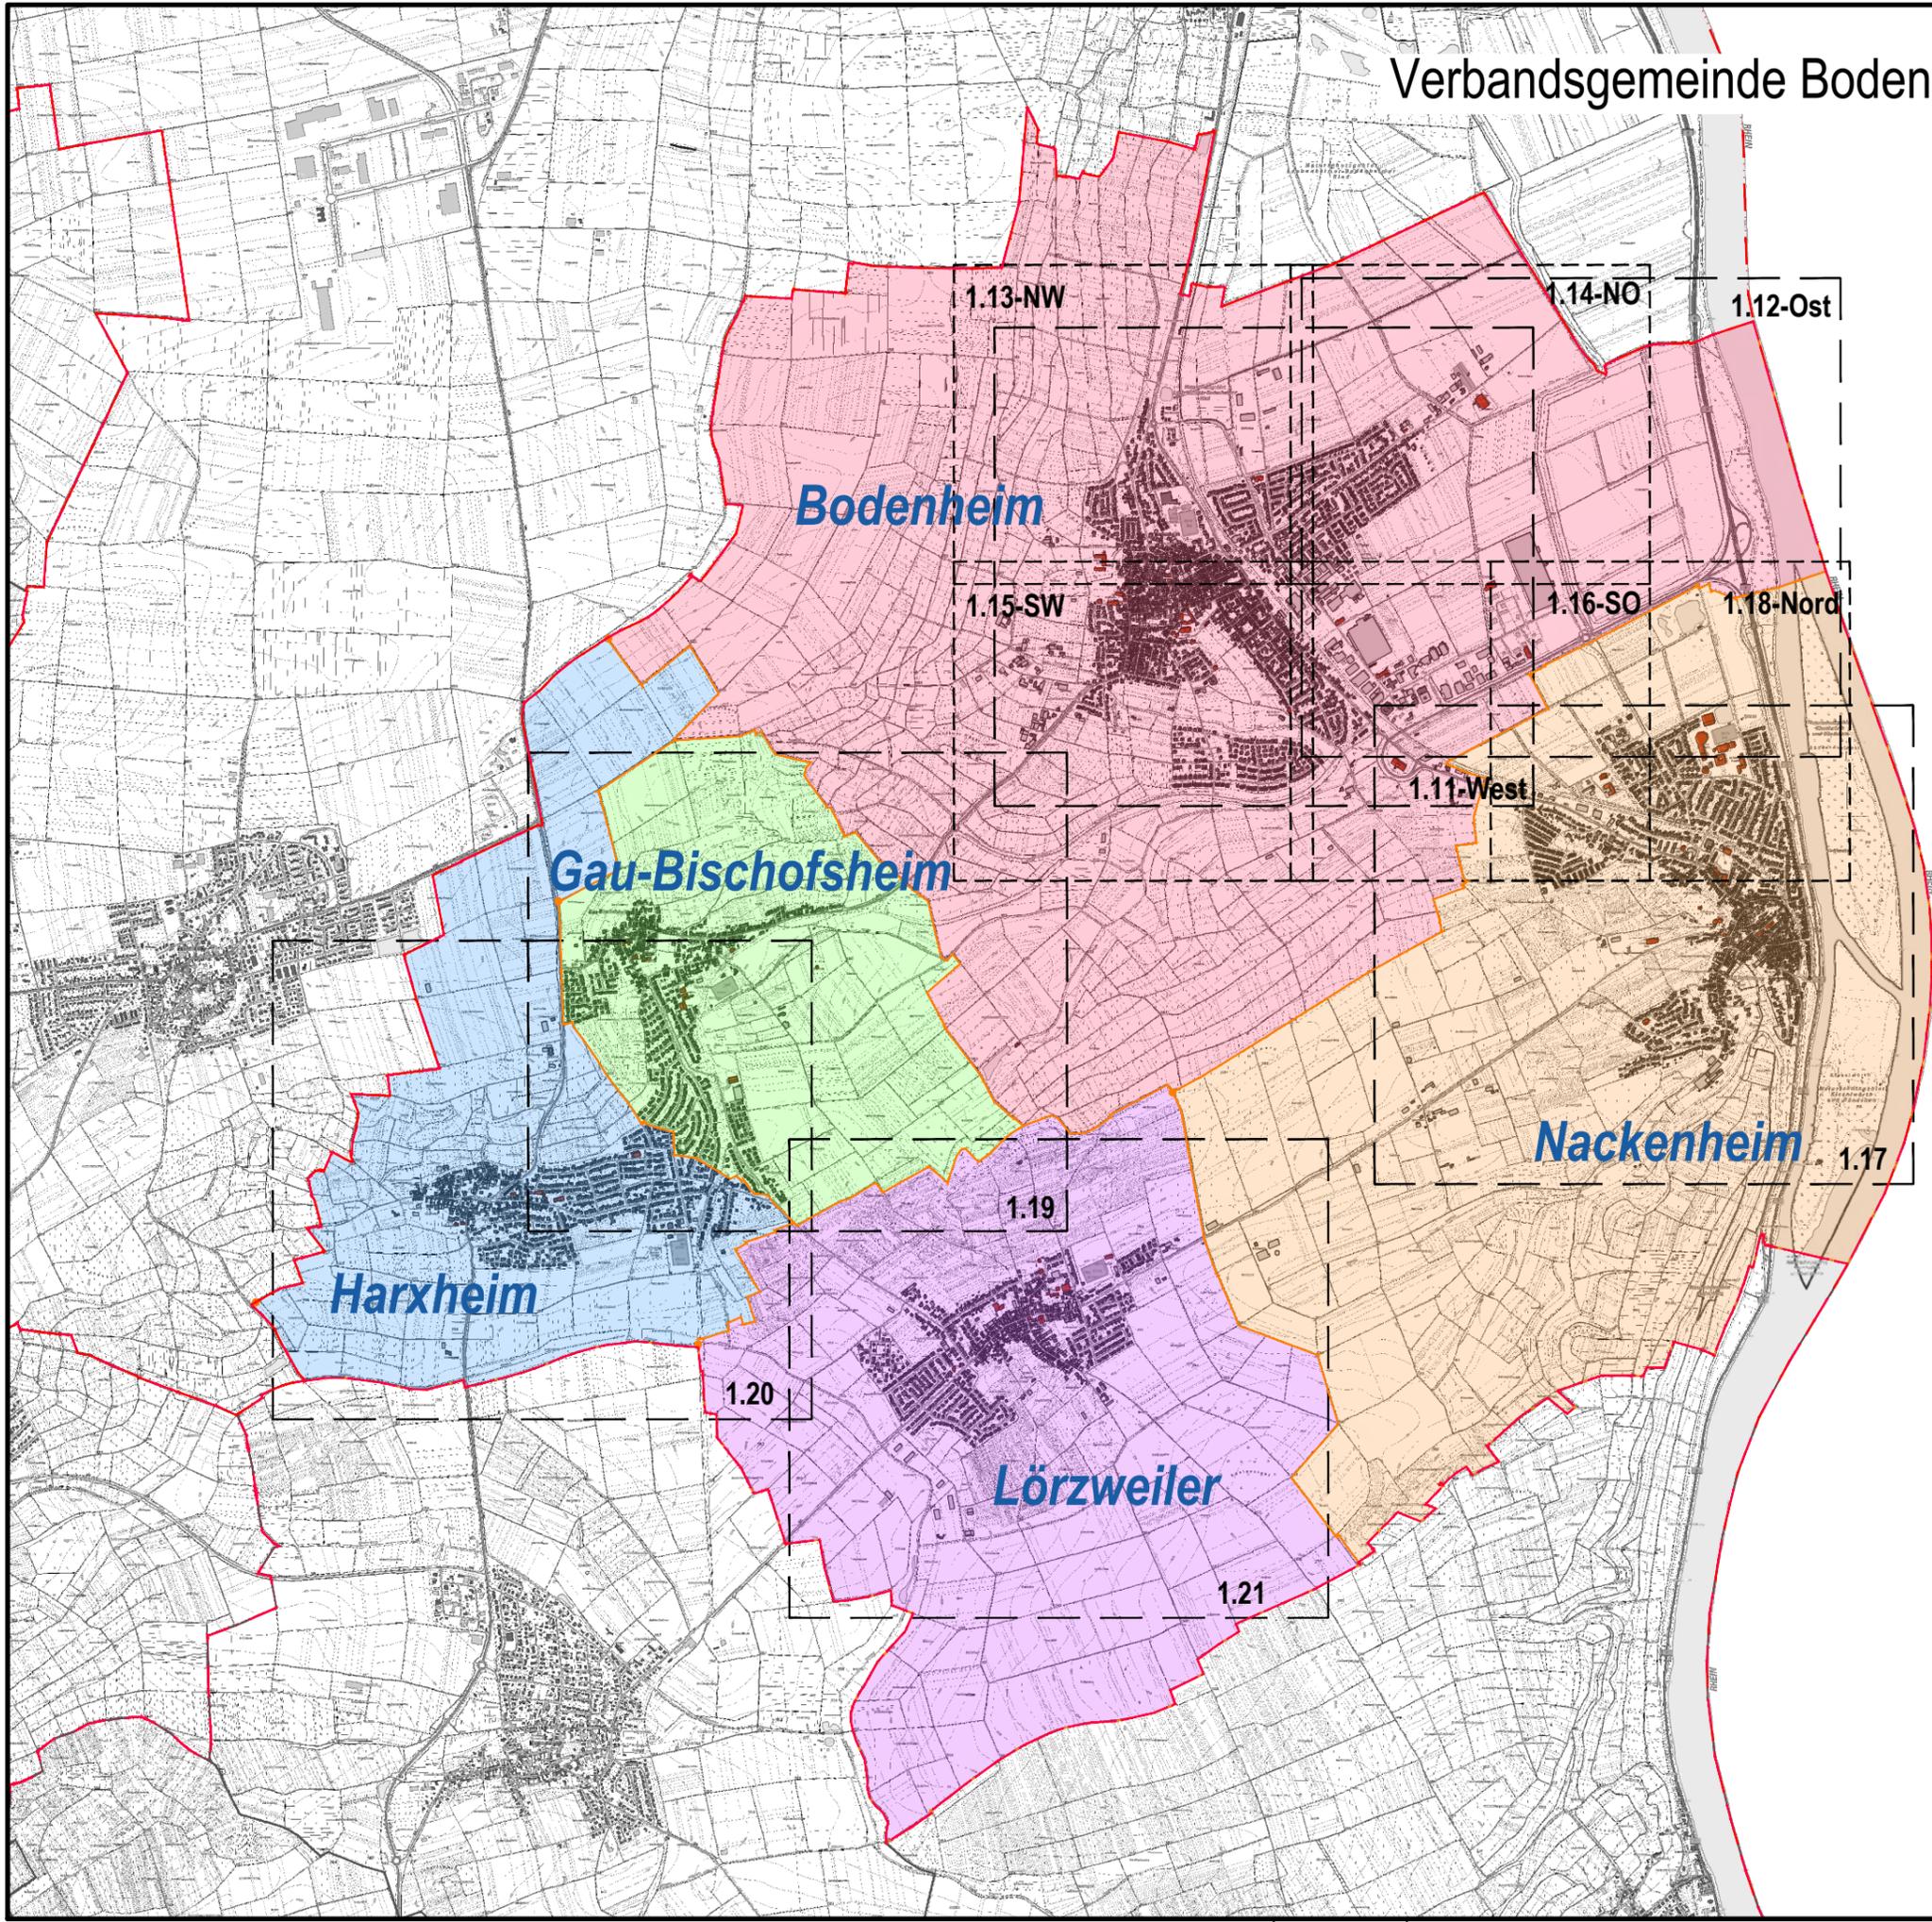

Bodenheim, den 14.12.2023

c)					
b)					
a)					
ÄNDERUNG	DATUM	GEZ. / BEARB.	GEPRÜFT		

Verbandsgemeinde Bodenheim Am Dollesplatz 1, 55294 Bodenheim	BAUHERR
Örtliches Hochwasser- und Starkregen- vorsorgekonzept für die VG Bodenheim	PROJEKT
Verbandsgemeinde Bodenheim Übersichtslageplan Starkregenabflusskarten	PLANINHALT

pecher icon	PLANUNGSSTAND	
	Endfassung öHSVK	
Dr. Pecher AG, NL Rhein-Main (vorm. icon Ing.-Büro H. Webler) Schillerstraße 11a, 55116 Mainz Telefon 06131/98799-0 www.pecher.de	GEZEICHNET	DATUM
	BEARBEITET	NAME
	GEPRÜFT	ANZ / ROK
	PROJEKT-NR.	Dr. Baron
	CAD-DATEI	Webler
	MASSSTAB	790-ÜLP_VG-Bodenh.dwg
	PLANVERFASSER	1 : 30.000
		790-1.01